




Zuid-oostgevel / doorsnede 4

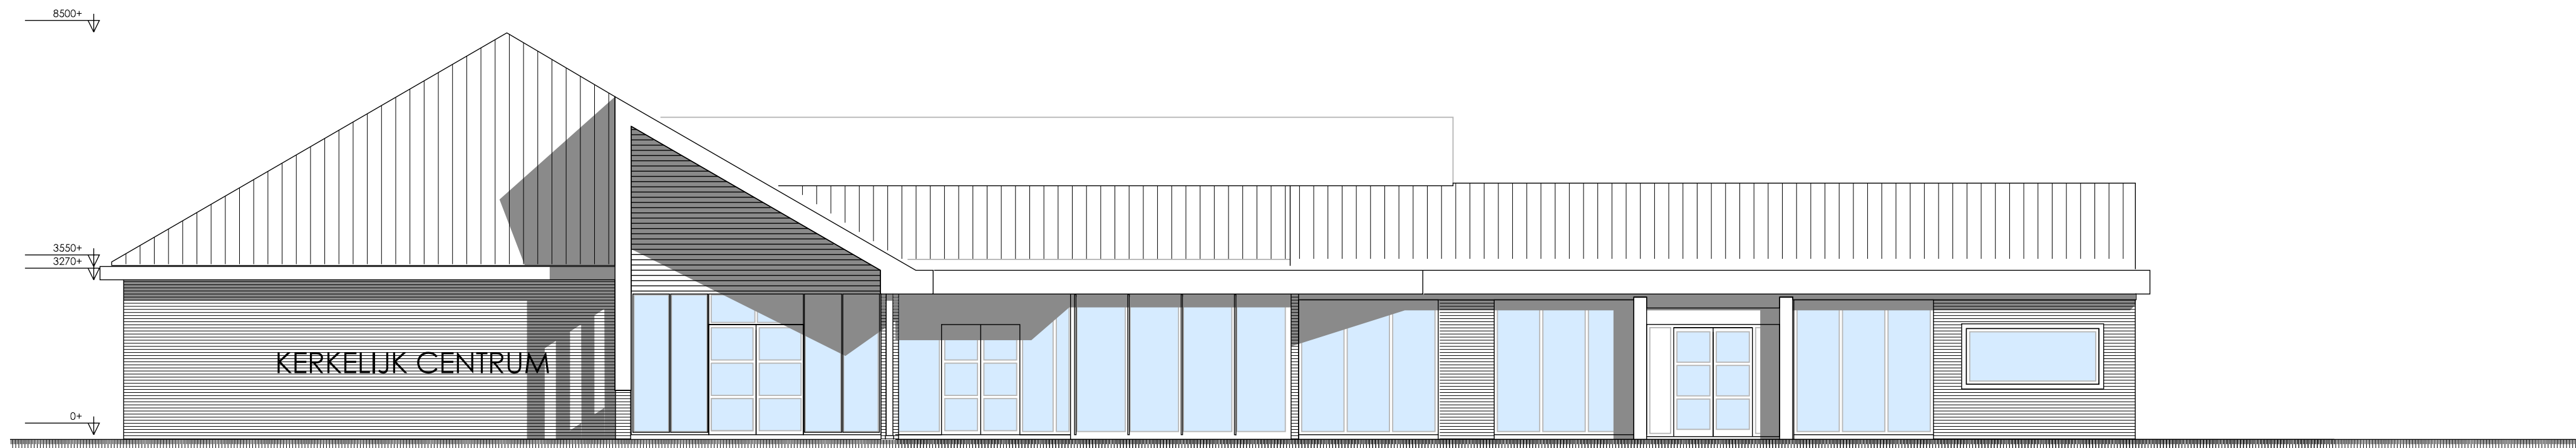

Zuid-westgevel

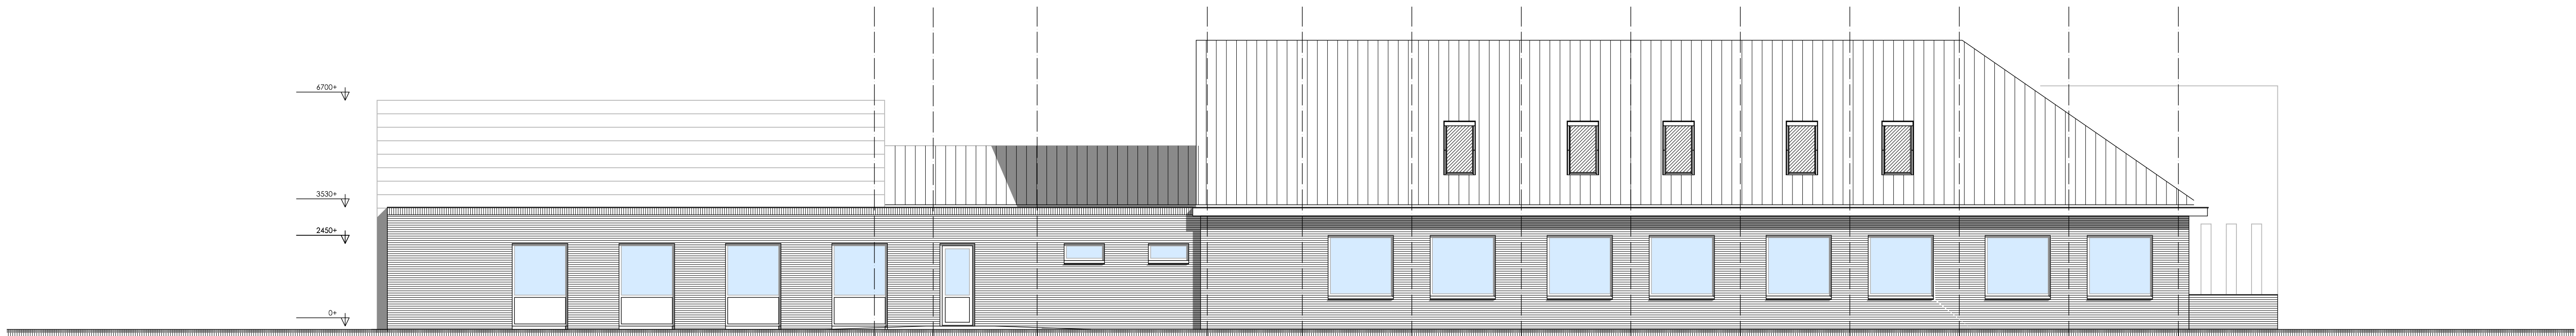

Noord-westgevel

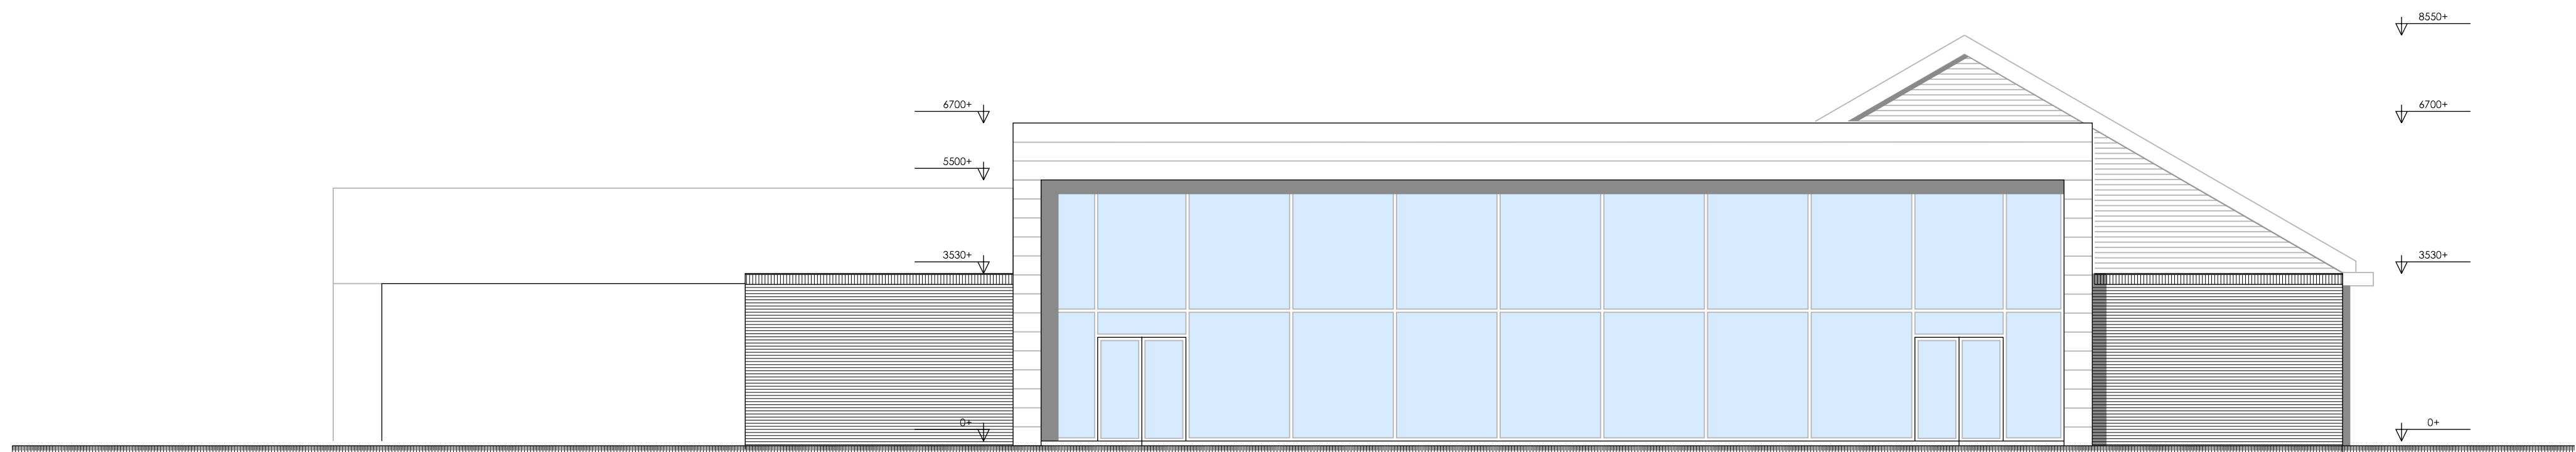

Noord-Oostgevel

werk: verbouw en uitbreiding De Schakel tot dorps huis
met kerkelijk centrum te Leerbroek, gem. Zederik

onderdeel: gevelaanzichten

architecten loor en verkuil
buro voor architectuur en bouwtechniek

vr. e.j.c.loor bi arch.reg.nr.1.881.230.009

Molenstraat 51 postbus 531 4200 AM Gorinchem

telefoon 0183 632058 telefax 0183 638583

gew. d.d. 26-03-2018

schaal: 1 : 100

get. d.d. 14-03-2017

gew. d.d. 12-06-2017

d.d. 10-01-2018

d.d. 25-01-2018

d.d. 12-03-2018

blad nr.

21602 - 06C

f. A1